


第7表

供給計画図

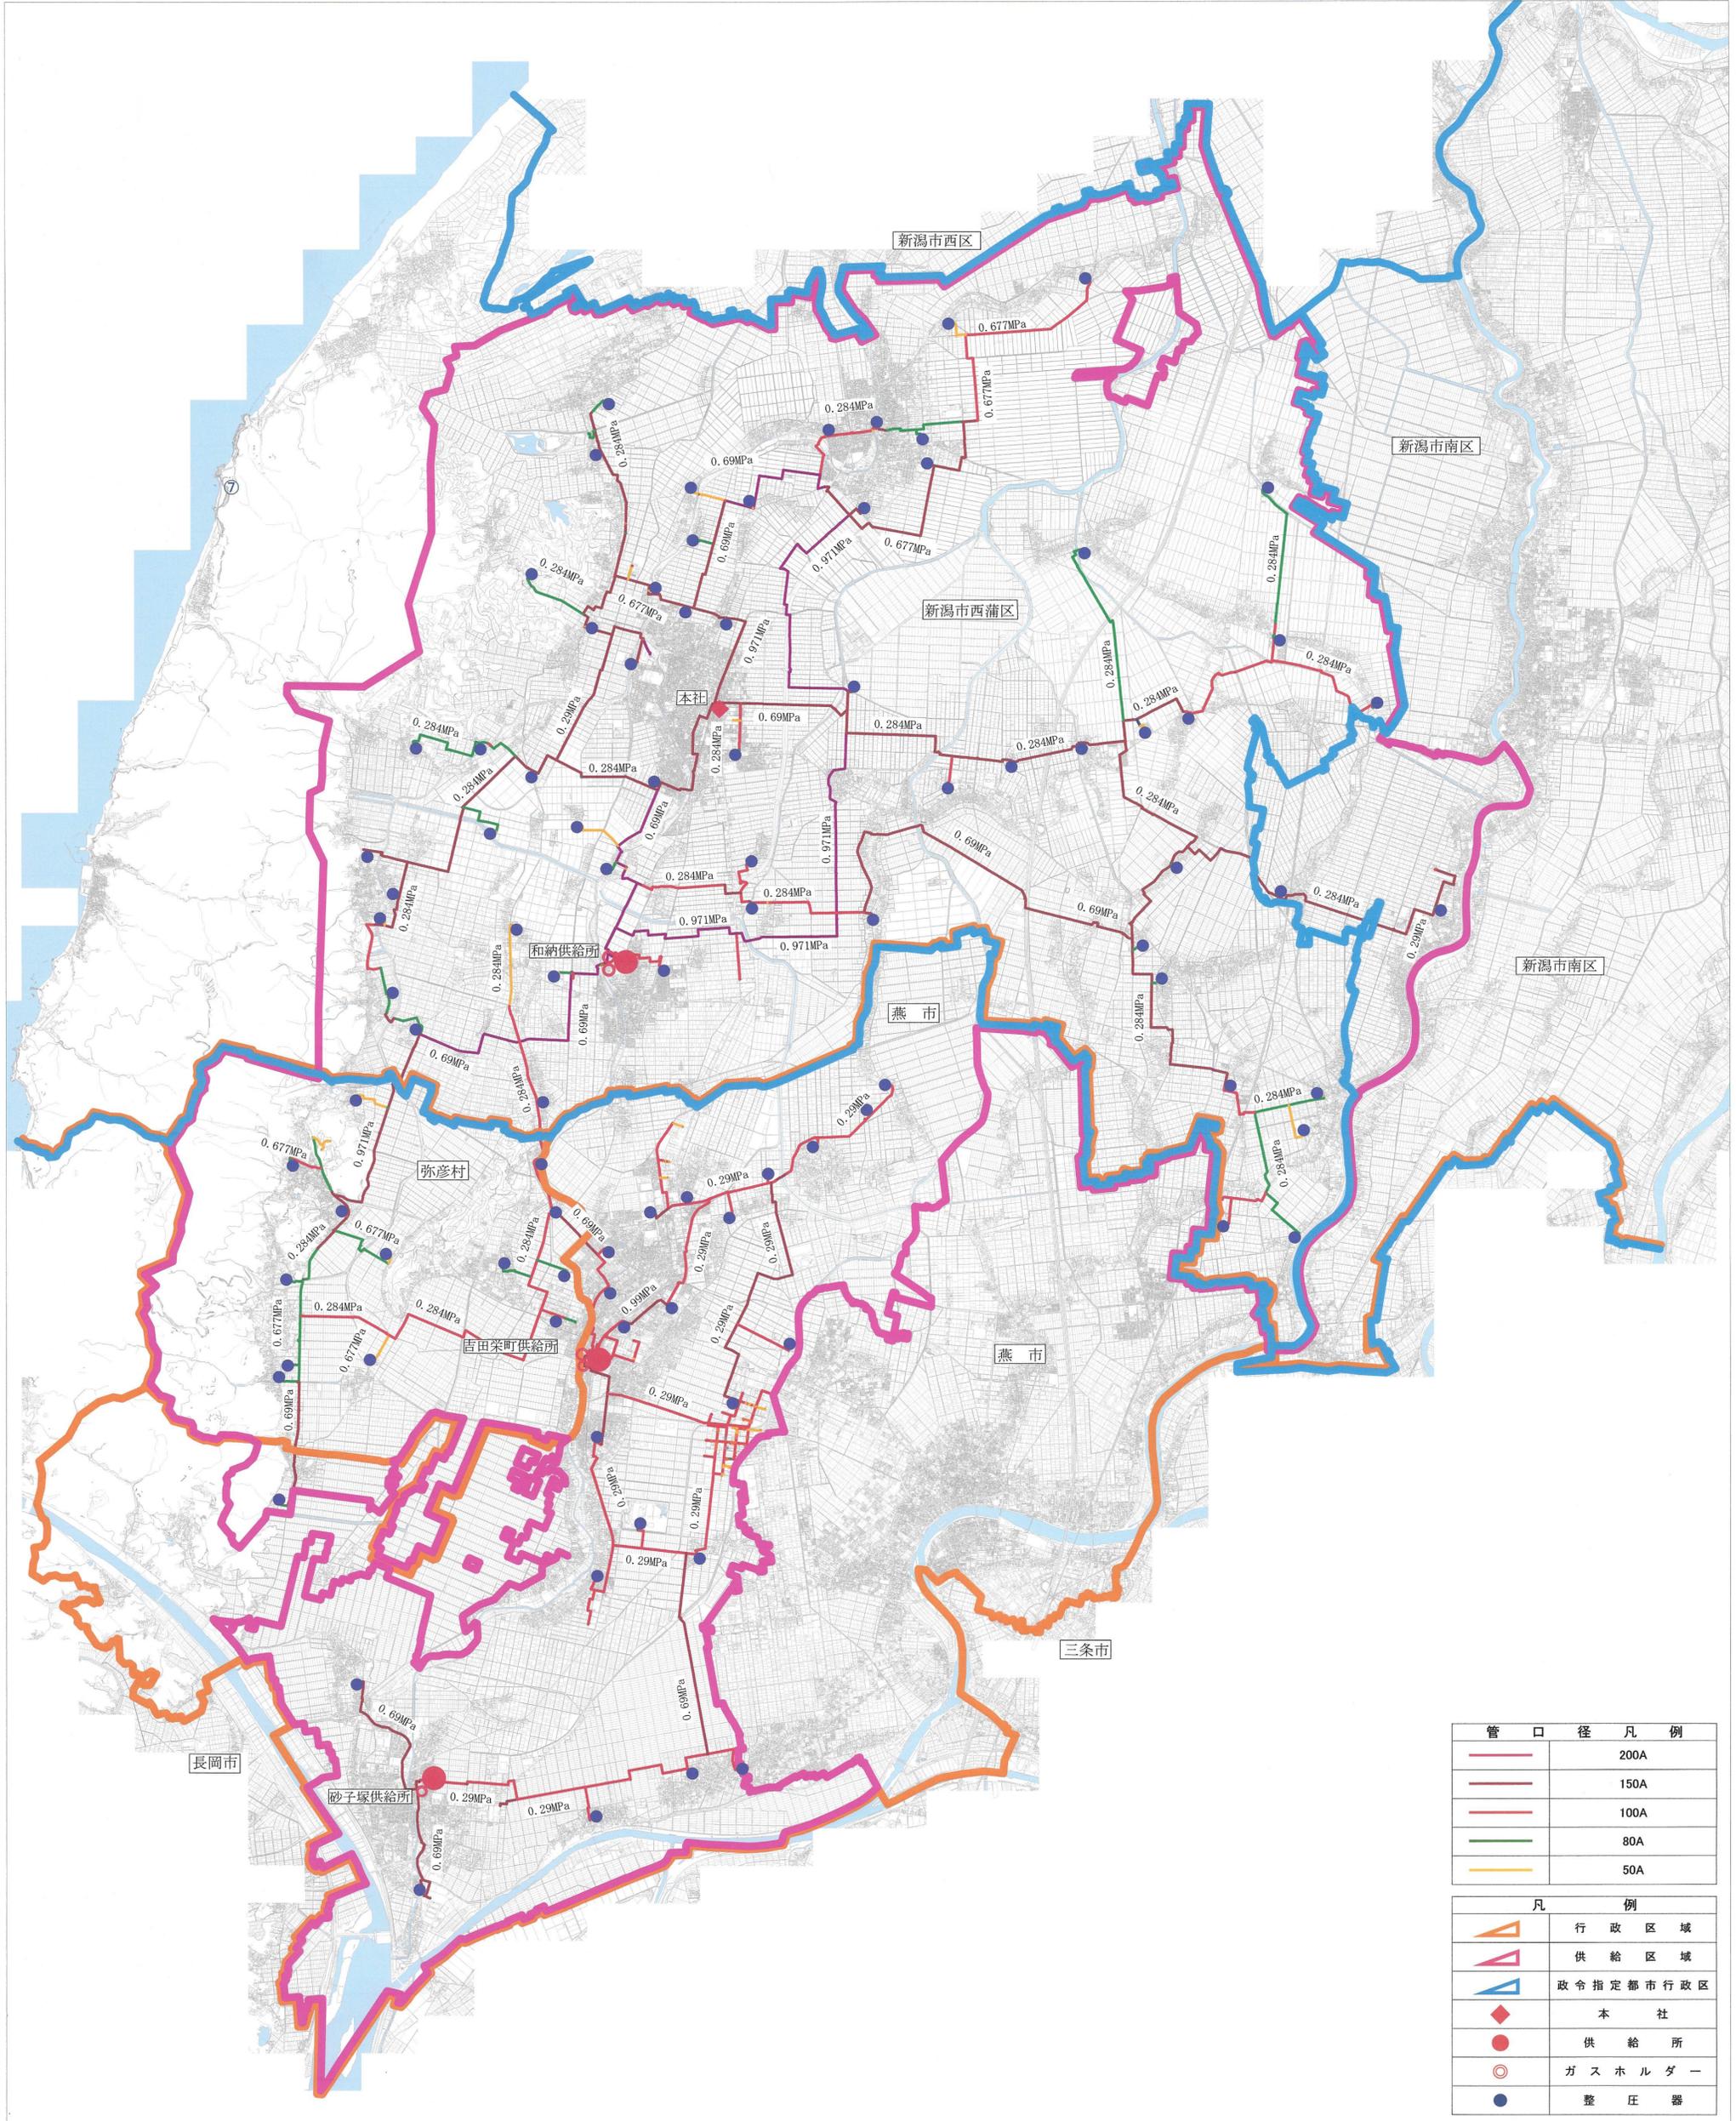

1/40000
0 2000 m