


新築・戸建住宅における都市ガス内管工事の標準モデルによる参考見積額

<標準モデルの平面図>

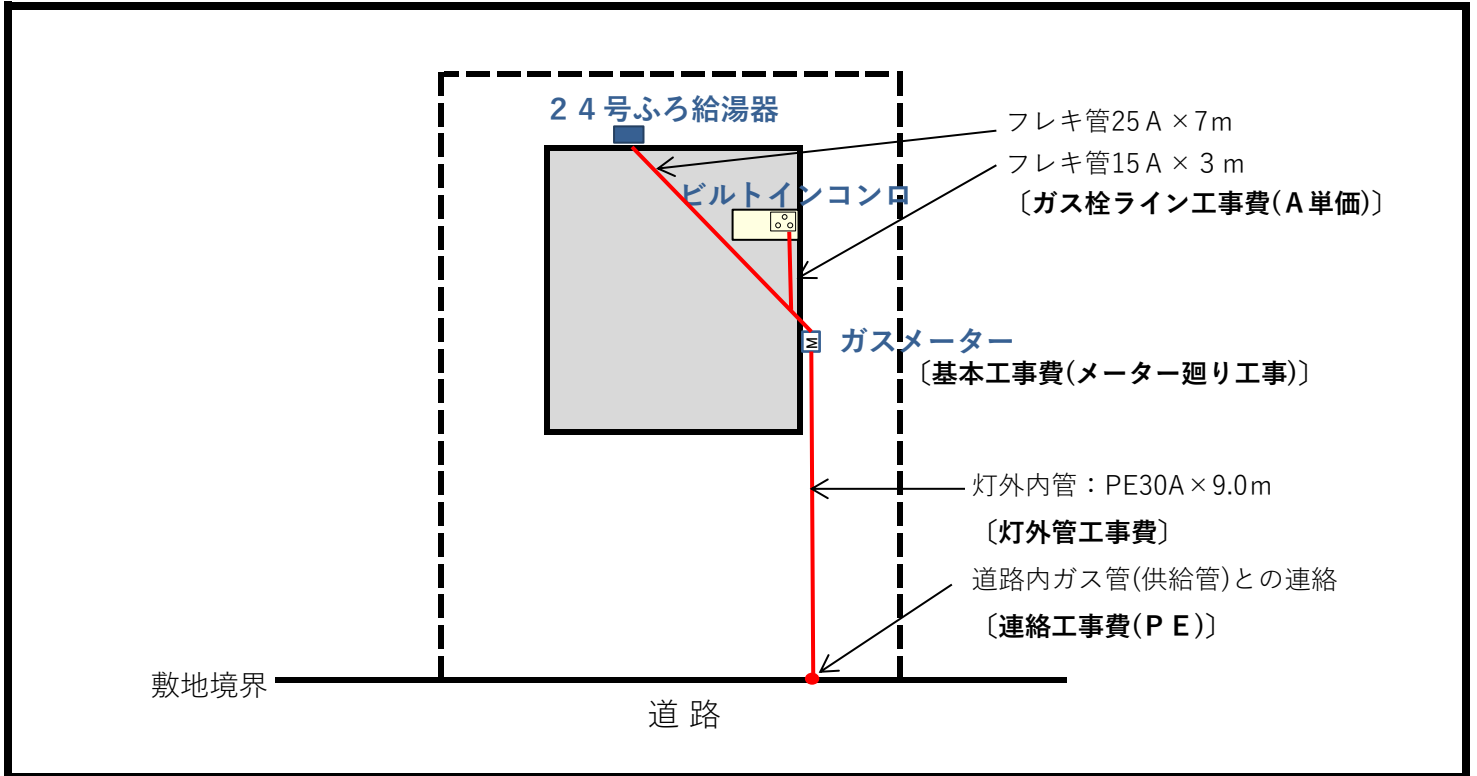

標準モデルによる参考見積額			
項目	数量	単価	金額
基本工事費	1.0 式	37,560	37,560
灯外管工事費	9.0 m	3,660	32,940
ガス栓ライン工事費(A単価)	2.0 栓	26,710	53,420
フレキ直接続	2.0 個	590	1,180
連絡工事費(PE)	1.0 個	6,860	6,860
表示杭	1.0 個	550	550
①直接工事費			132,510
②諸経費			13,251
③端数控除			▲ 61
設計見積額合計(①+②+③)			145,700
消費税等相当額(10%)			14,570
合計見積額(税込)			160,270

- ### <標準モデルの見積条件>
- ・新築の戸建木造住宅
 - ・ガス機器：2台
 - ①24号ふろ給湯器
 - ②ビルトインコンロ
 - ・ガスメーターまではPE管の埋設配管(9m)
 - ・ガスメーター以降はフレキ管の露出配管
 - ・見積には機器接続工事費を含みます
 - ・配管口径、配管ルート、支持金具等の仕様は当社の標準仕様によります

- ・2021年10月1日改訂版の内管工事見積単価表に基づき算出しております。
- ・ガス機器の費用は含まれておりません。
- ・ガス工事費用はお客さま宅によって異なります。お見積りをご希望される場合はお気軽に当社へお問い合わせください。(御見積は無料です)